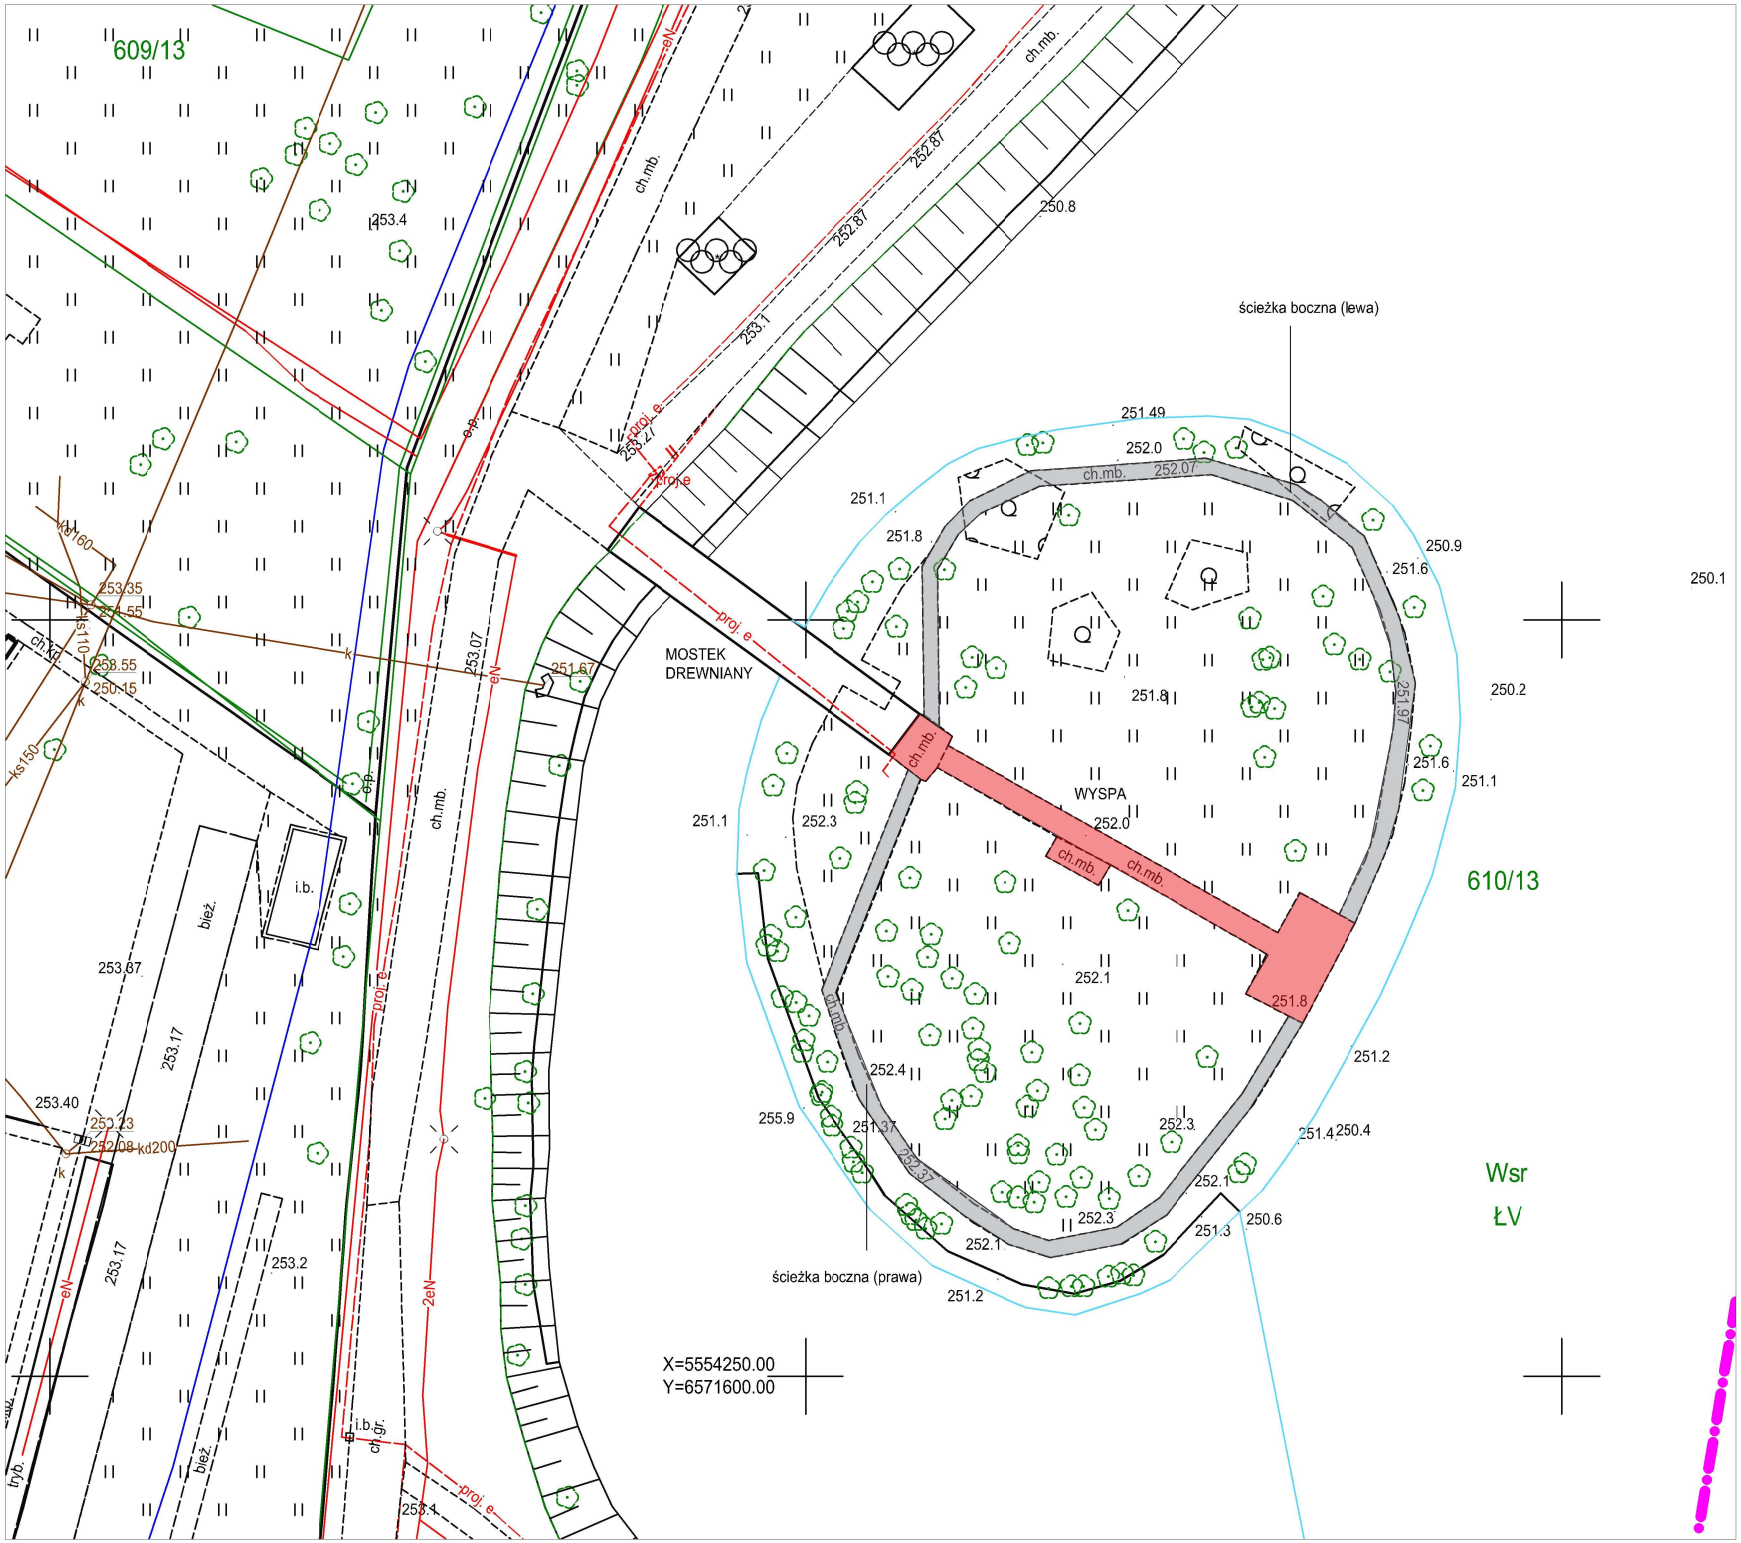

LEGENDA

NAWIERZCHNIA ISTNIEJĄCA
88 m^2 - główna ścieżka

NAWIERZCHNIA ISTNIEJĄCA
BOCZNA
137 m^2

WYSPA W PARKU PÓŁNOCNYM
STAN ISTNIEJĄCY